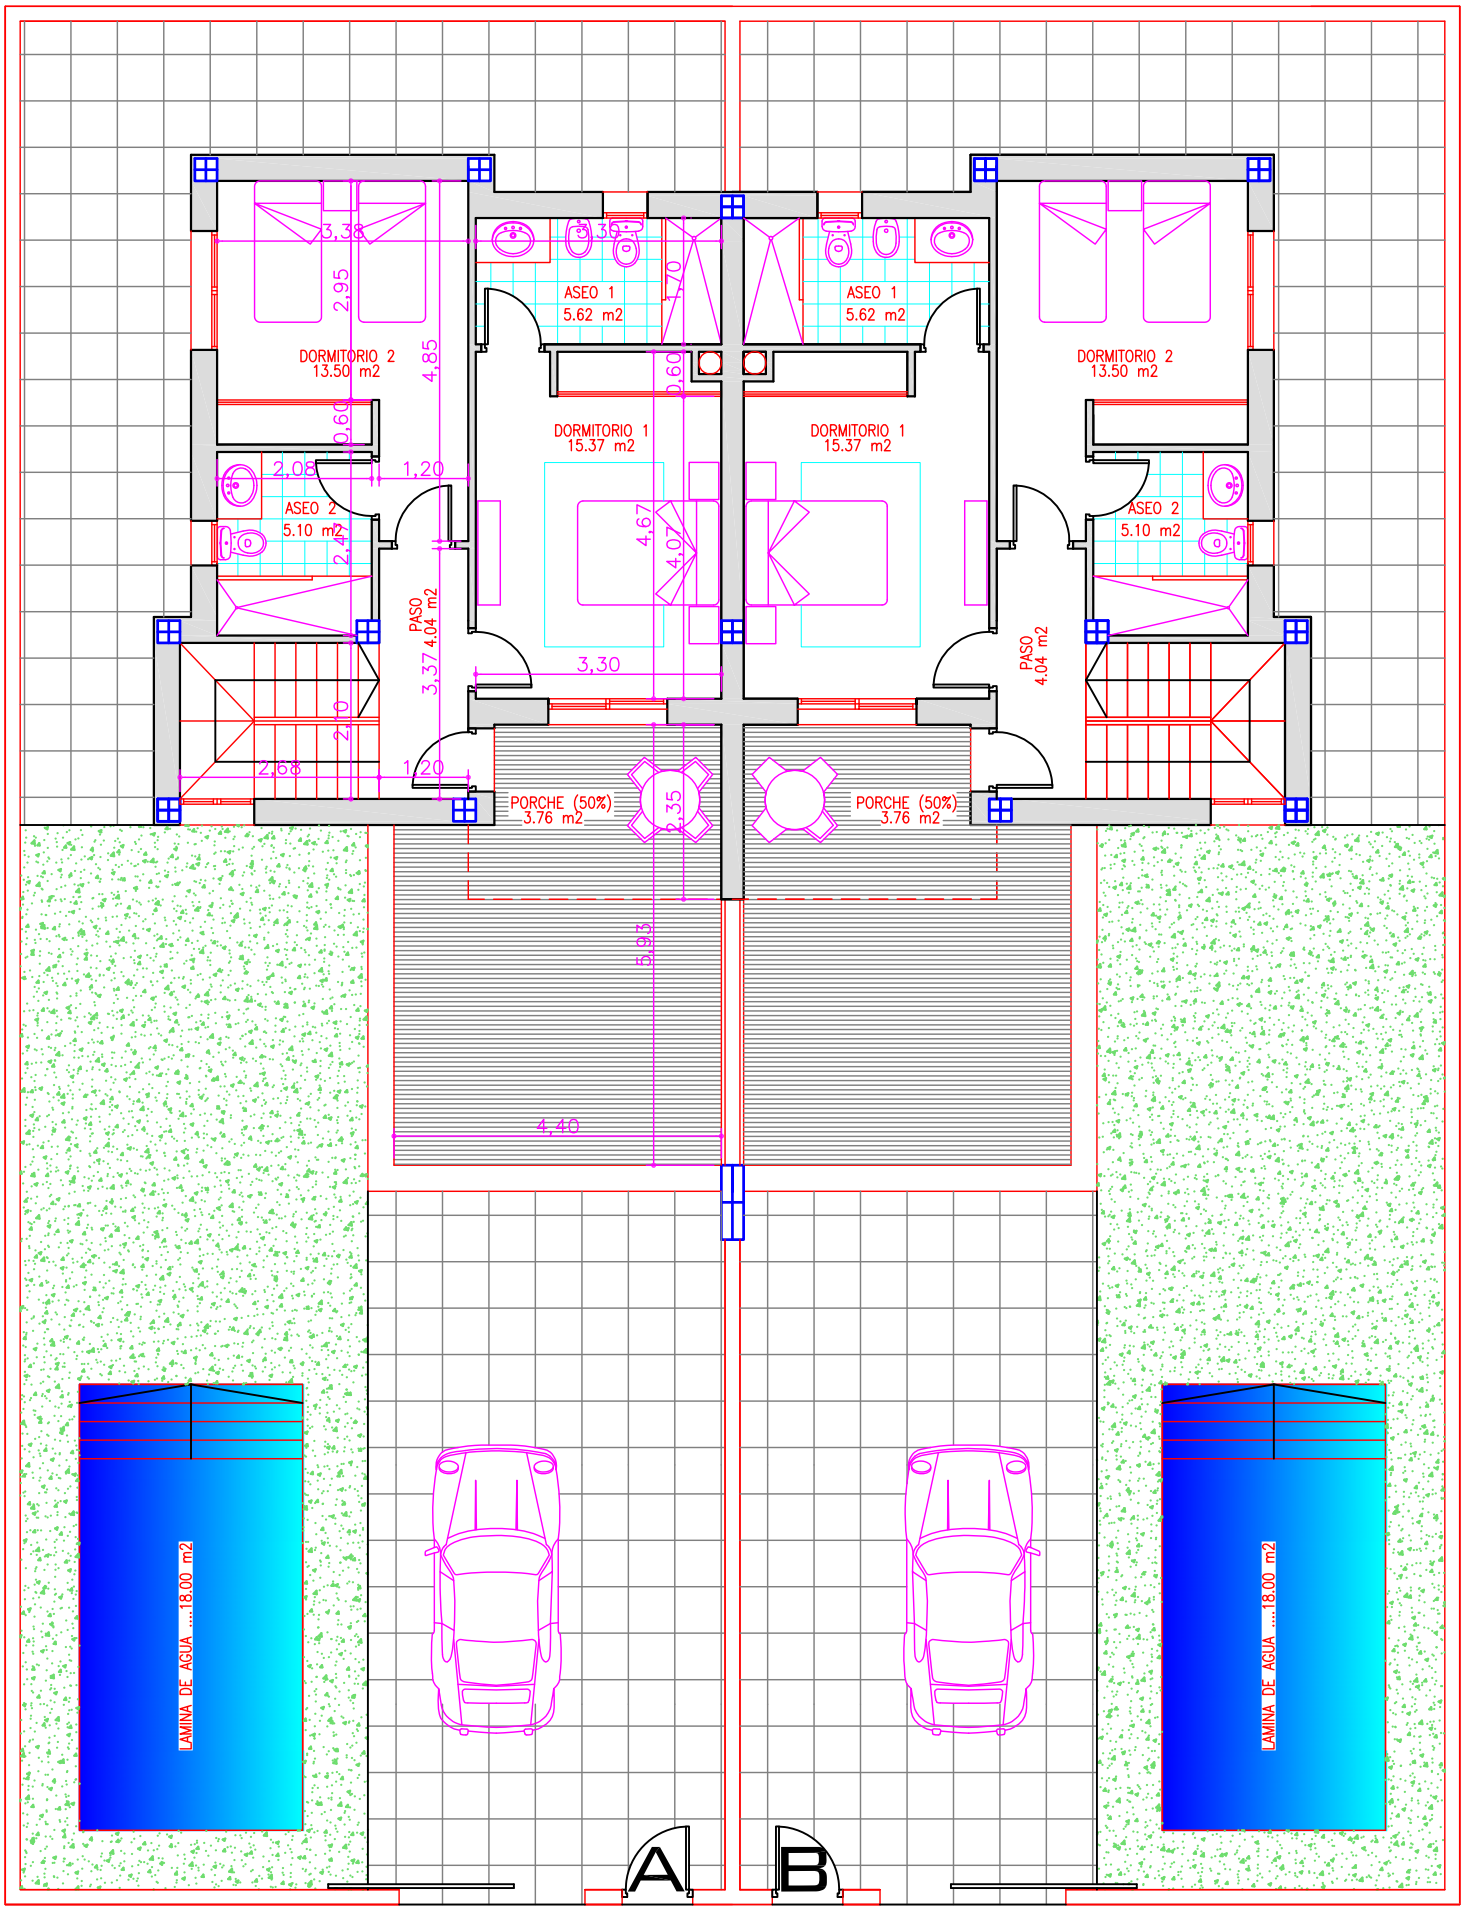

PLANTA PRIMERA

SUPERFICIE UTIL.....47.39 M2

SUPERFICIE CONSTRUIDA.....65.29 M2